


Gewässeraufweitung der Neile innerhalb der Ortschaft Neuwallmoden

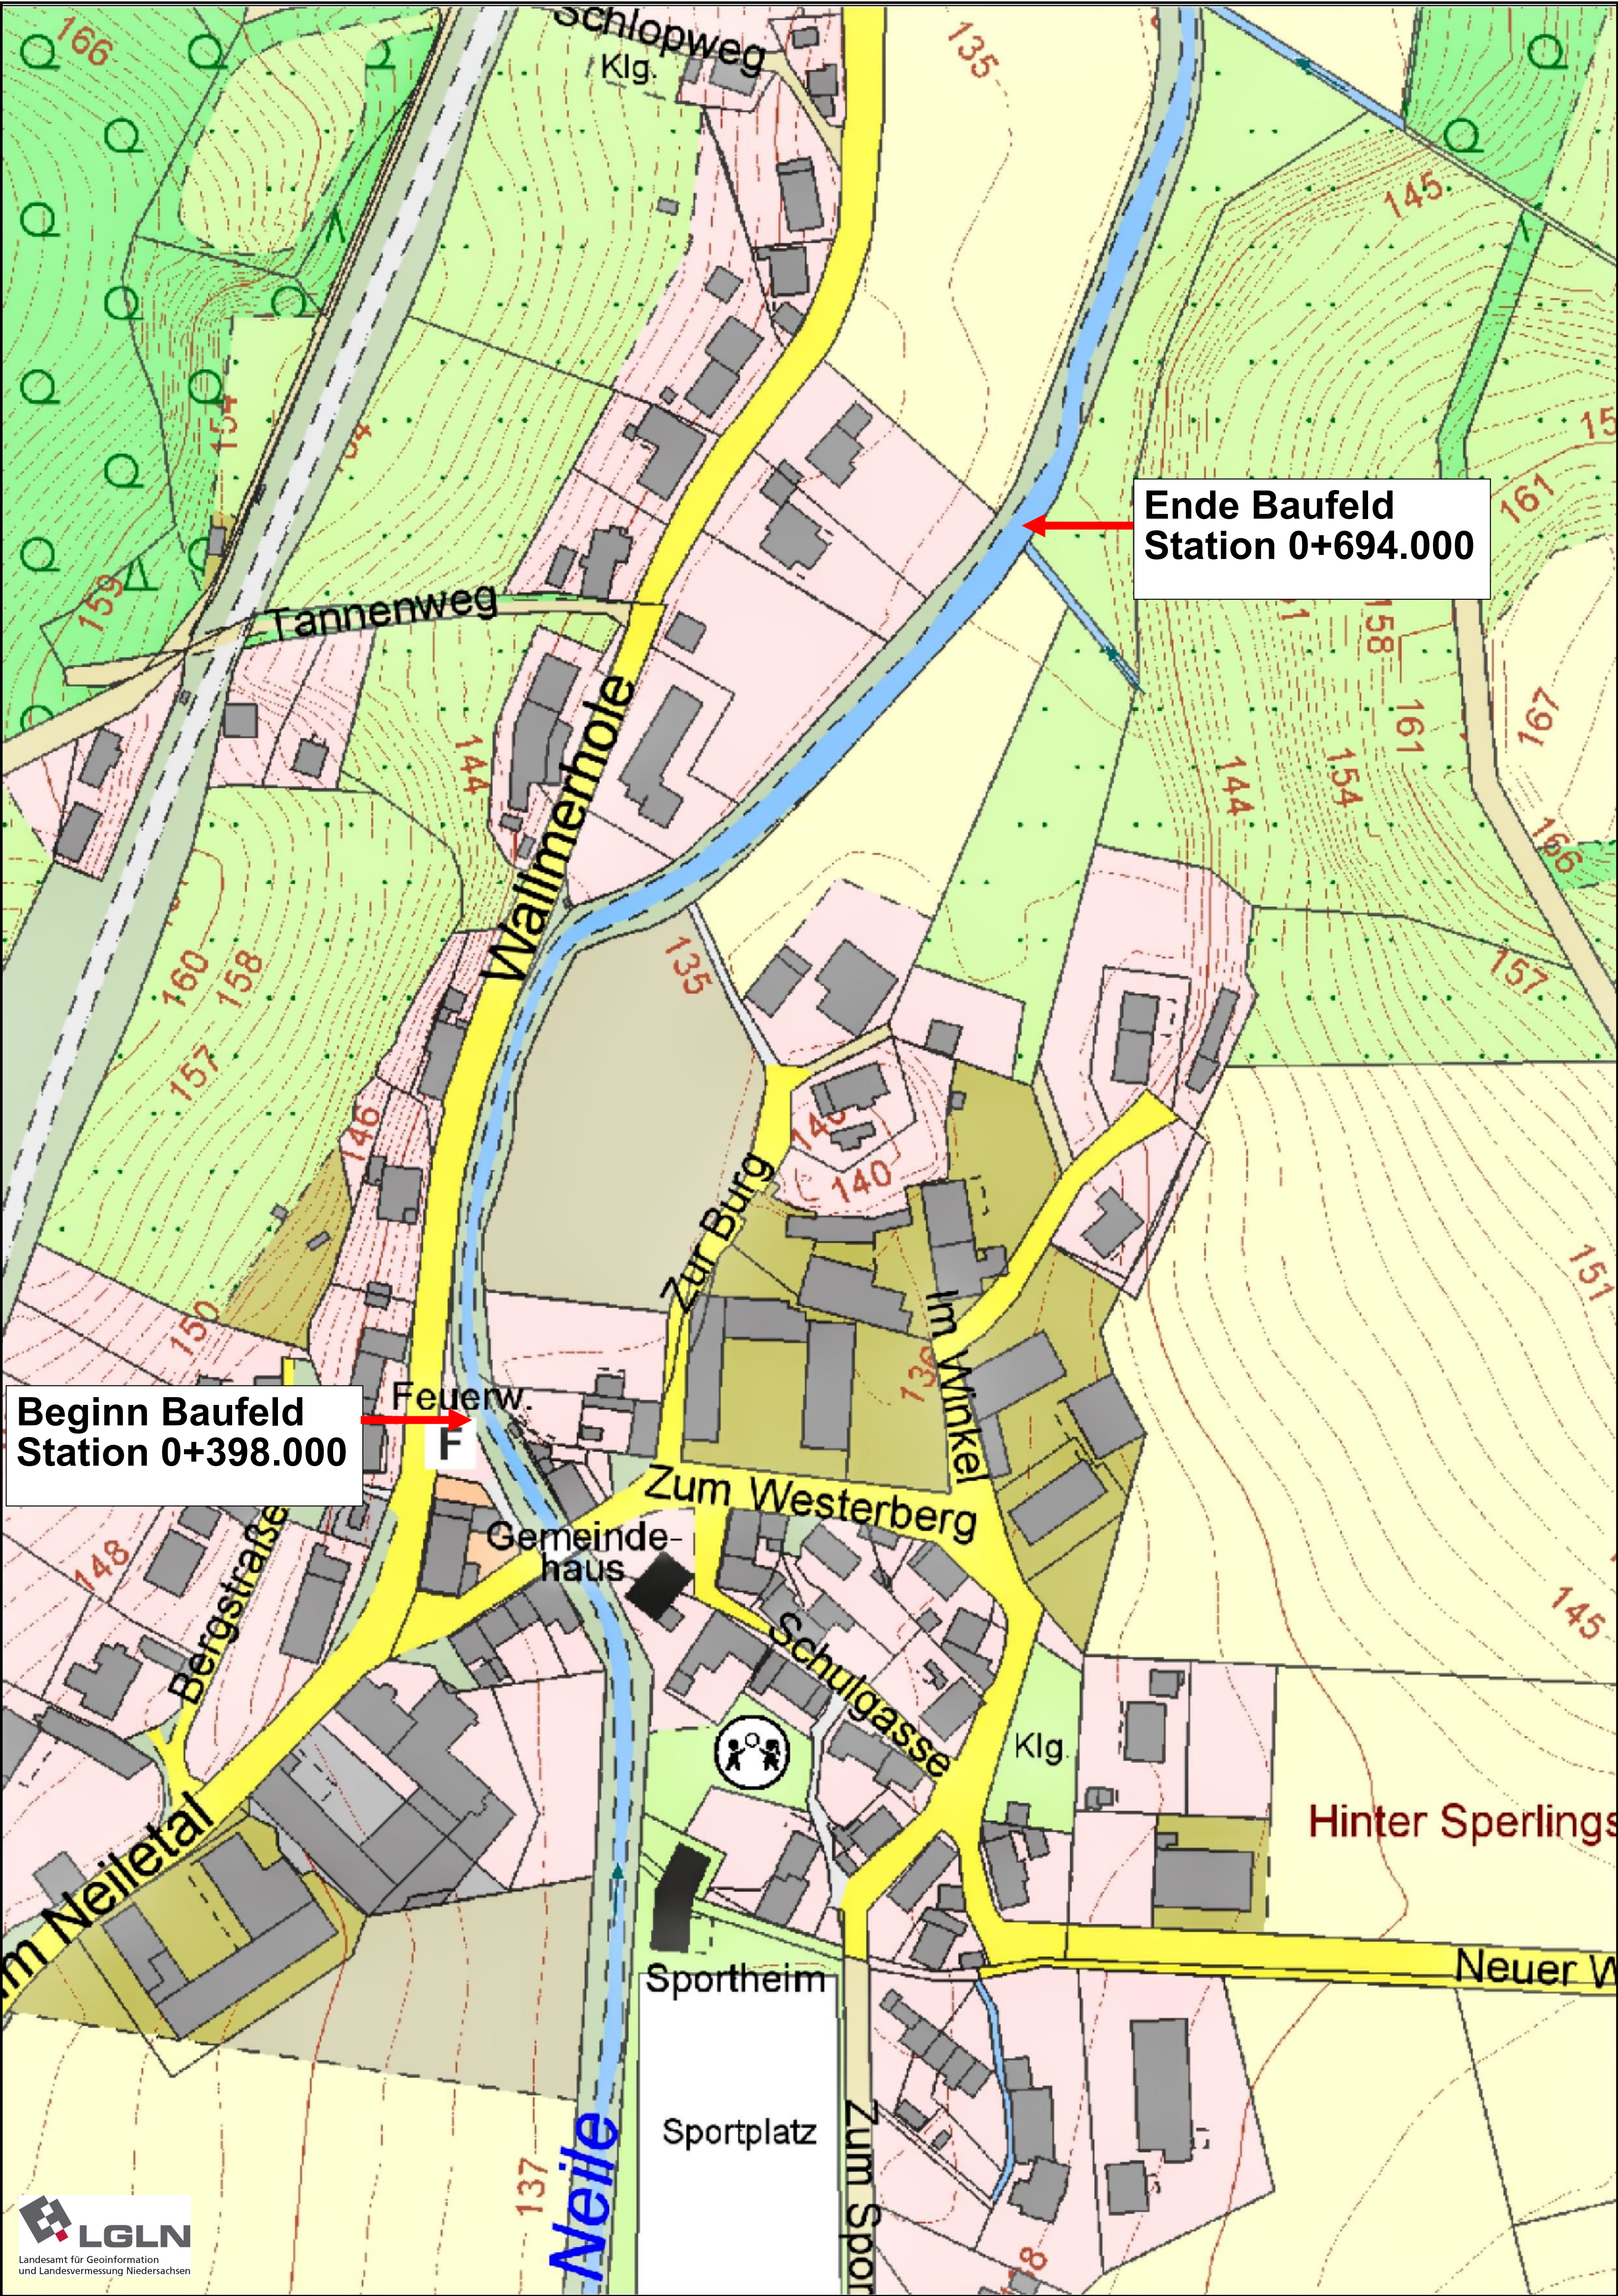

Bau einer Hochwasserberme auf Mittelwasserniveau der Neile

Geplante Bauzeit: Februar bis August 2026

Ausbaustrecke: ca. 300 m

Baukosten Neileaufweitung: ca.: 600.000 €

Geplante Arbeiten:

- Fäll- und Rodungsarbeiten im Baufeld
- Abbruch und Neubau einer Stützwand
- Umverlegung vorhandener Erdkabel
- Erdarbeiten zur Erstellung der neuen Hochwasserberme
- Ersatzpflanzungen für entnommene Bäume
- Fertigstellung- und Entwicklungspflege


Wir bauen für Sie

Projekträger und Bauherr:




Wasserverband Harz-Heide
Horst 6
31226 Peine
Tel: 05171-956-0

Beispielprofil:

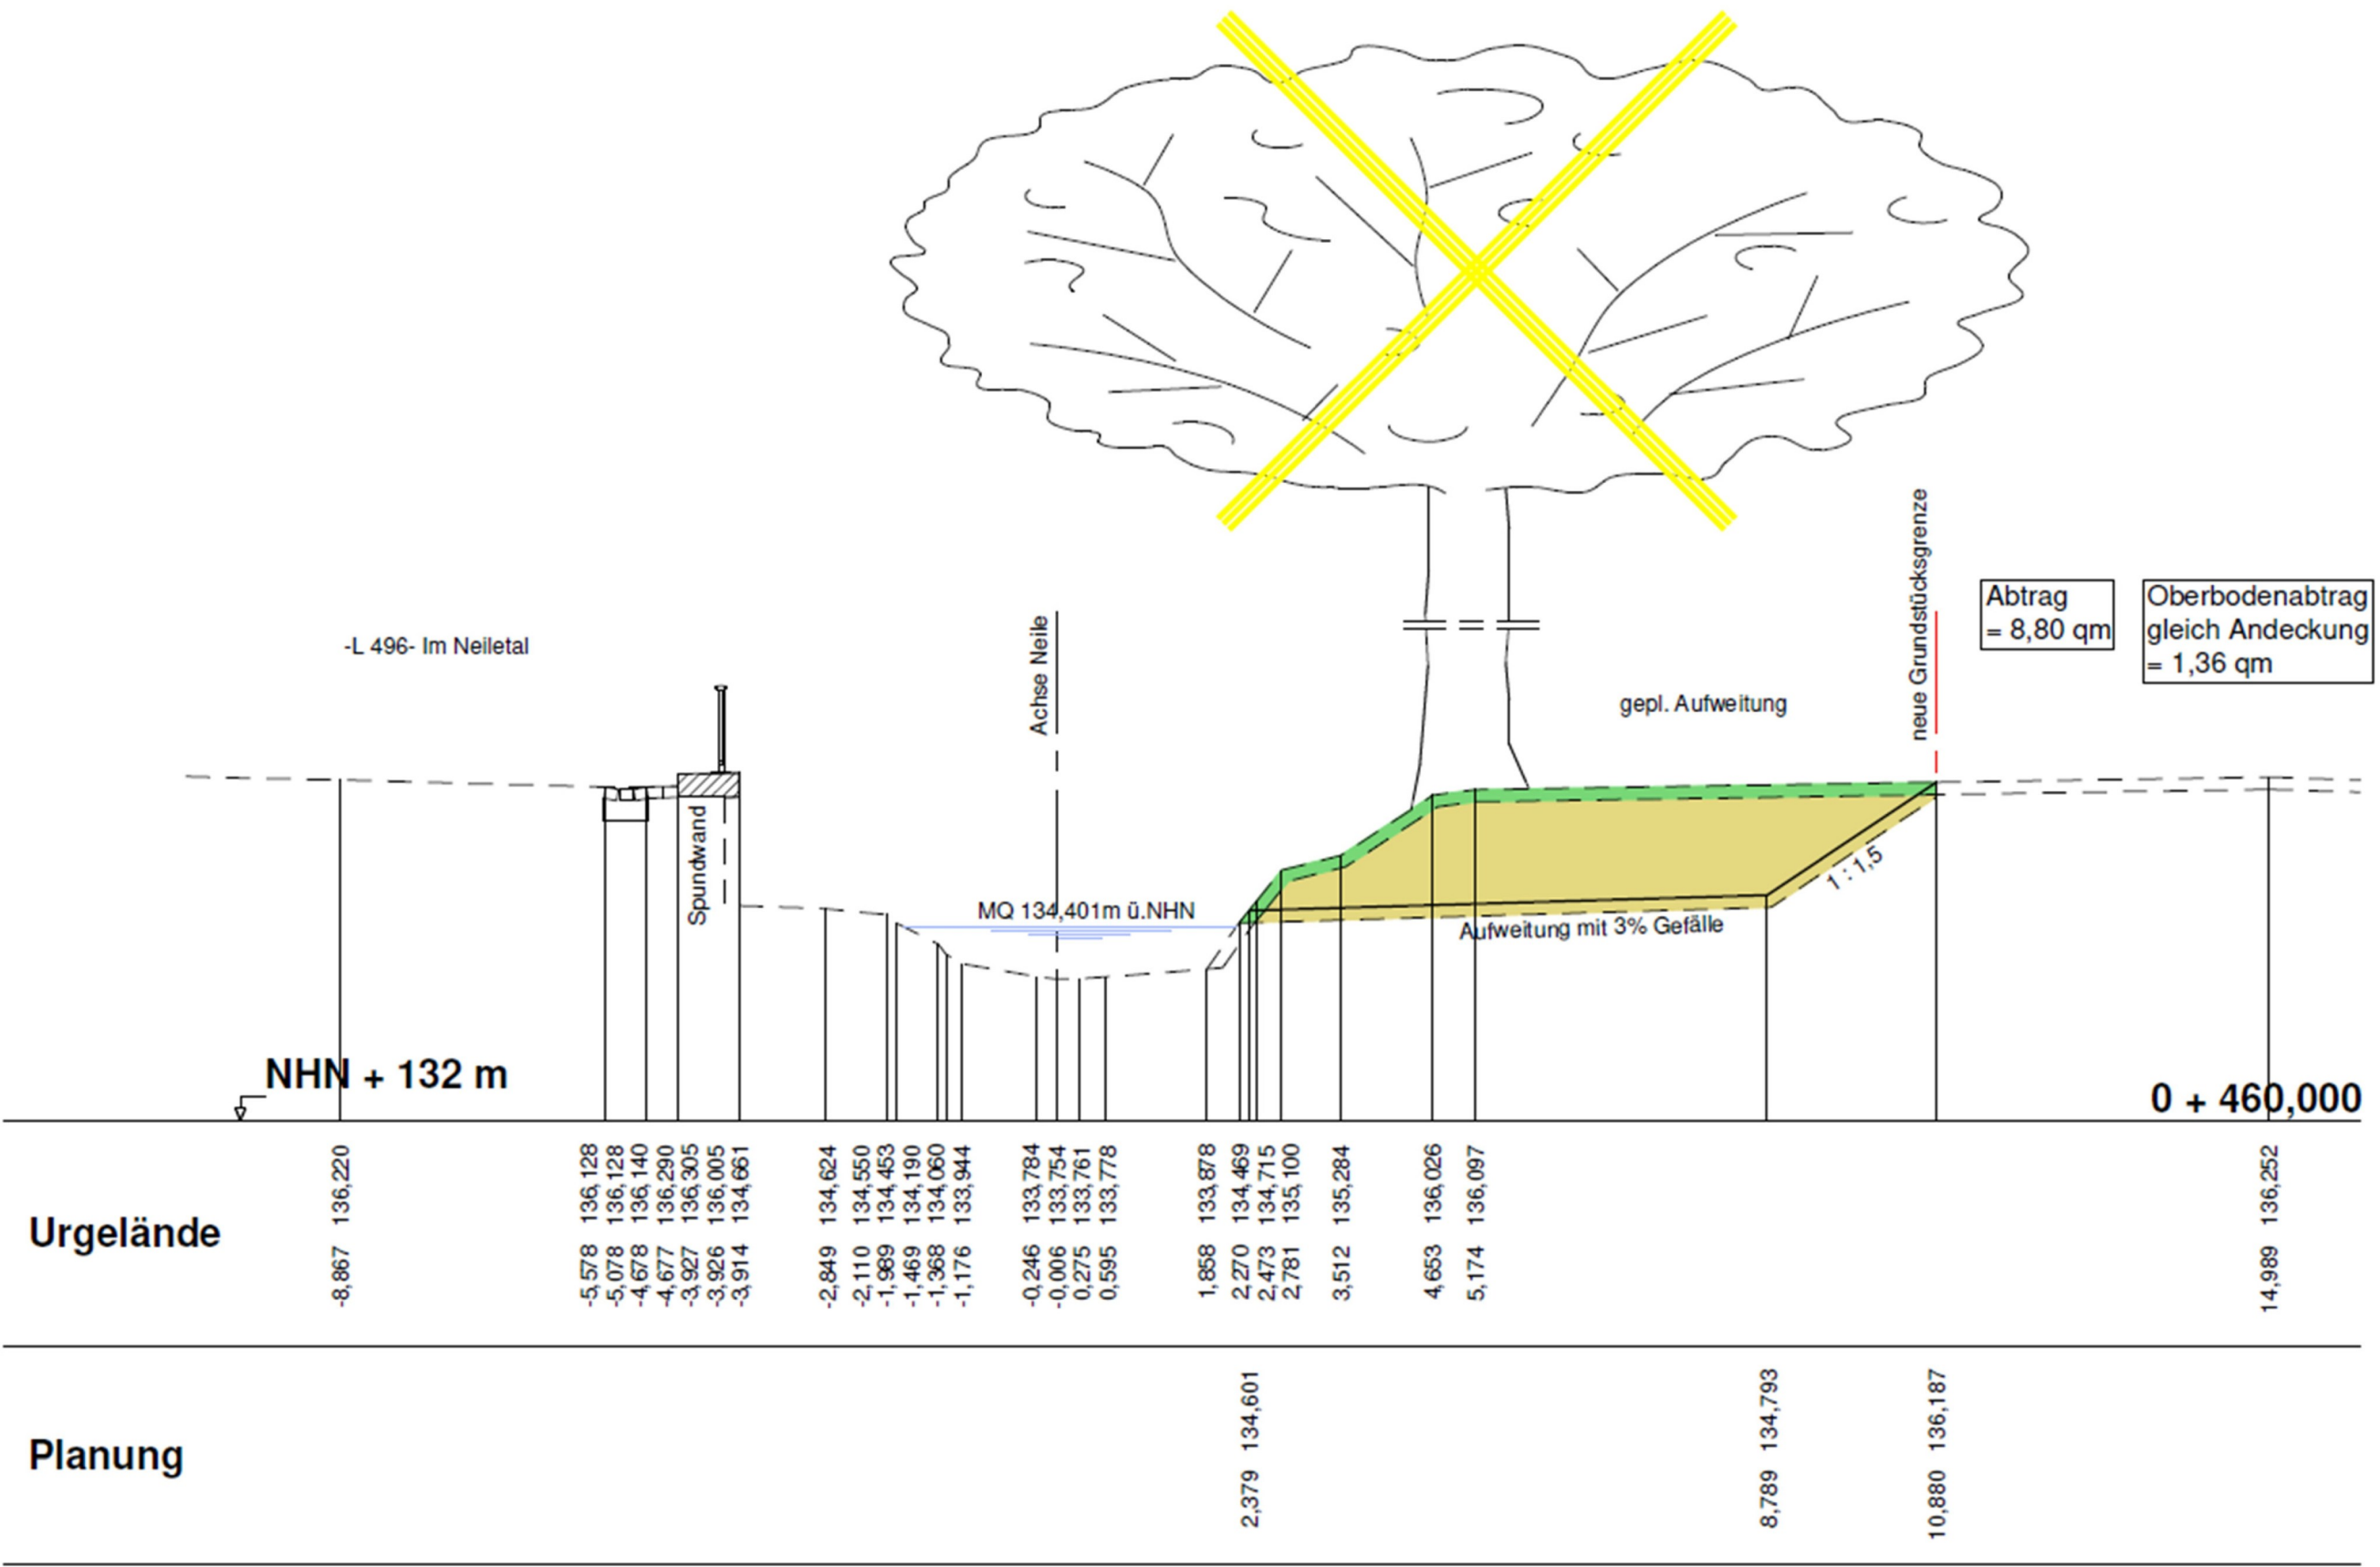

Planung und Bauleitung:

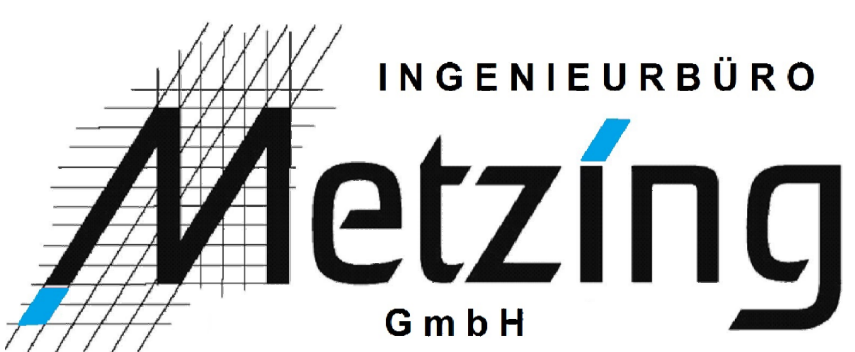


Ingenieurbüro Metzing GmbH
Wilhelmshöher Str. 33
38723 Seesen
Tel.: 05381- 93 93 3

Bauausführung:



Böwngloh & Helfbernd GmbH
Westweg 18
33415 Verl
Tel.: 05246-9248-0

Mit Unterstützung durch:

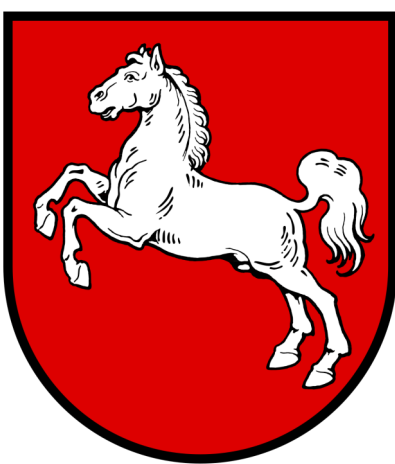

Niedersächsisches Ministerium für
Umwelt, Energie, Bauen und Klimaschutz
Sondervermögen Hochwasserschutz



Stadt Langelsheim