

Hochwasserschutz Lochtum

Hochwasserrückhalteraum Schamlah

Hier investiert das Land Niedersachsen
in die ländlichen Gebiete mit der Maßnahme:

„Hochwasserschutz“

Mit dieser Maßnahme wird der vorbeugende
Schutz vor Hochwasser unterstützt.

Erd-, Tiefbau-, Betonbau- und Montagearbeiten


450 m Deich südlich des Sportplatzes und
entlang der Schamlah

Wehrabriss und -neubau zur Drosselung der
Schamlah auf 8 m³/s

Zwei Dammbalkensysteme über Feldweg mit
4 m Breite

Bauzeit: Frühjahr bis Herbst 2026

Baukosten: ca. 550.000 €

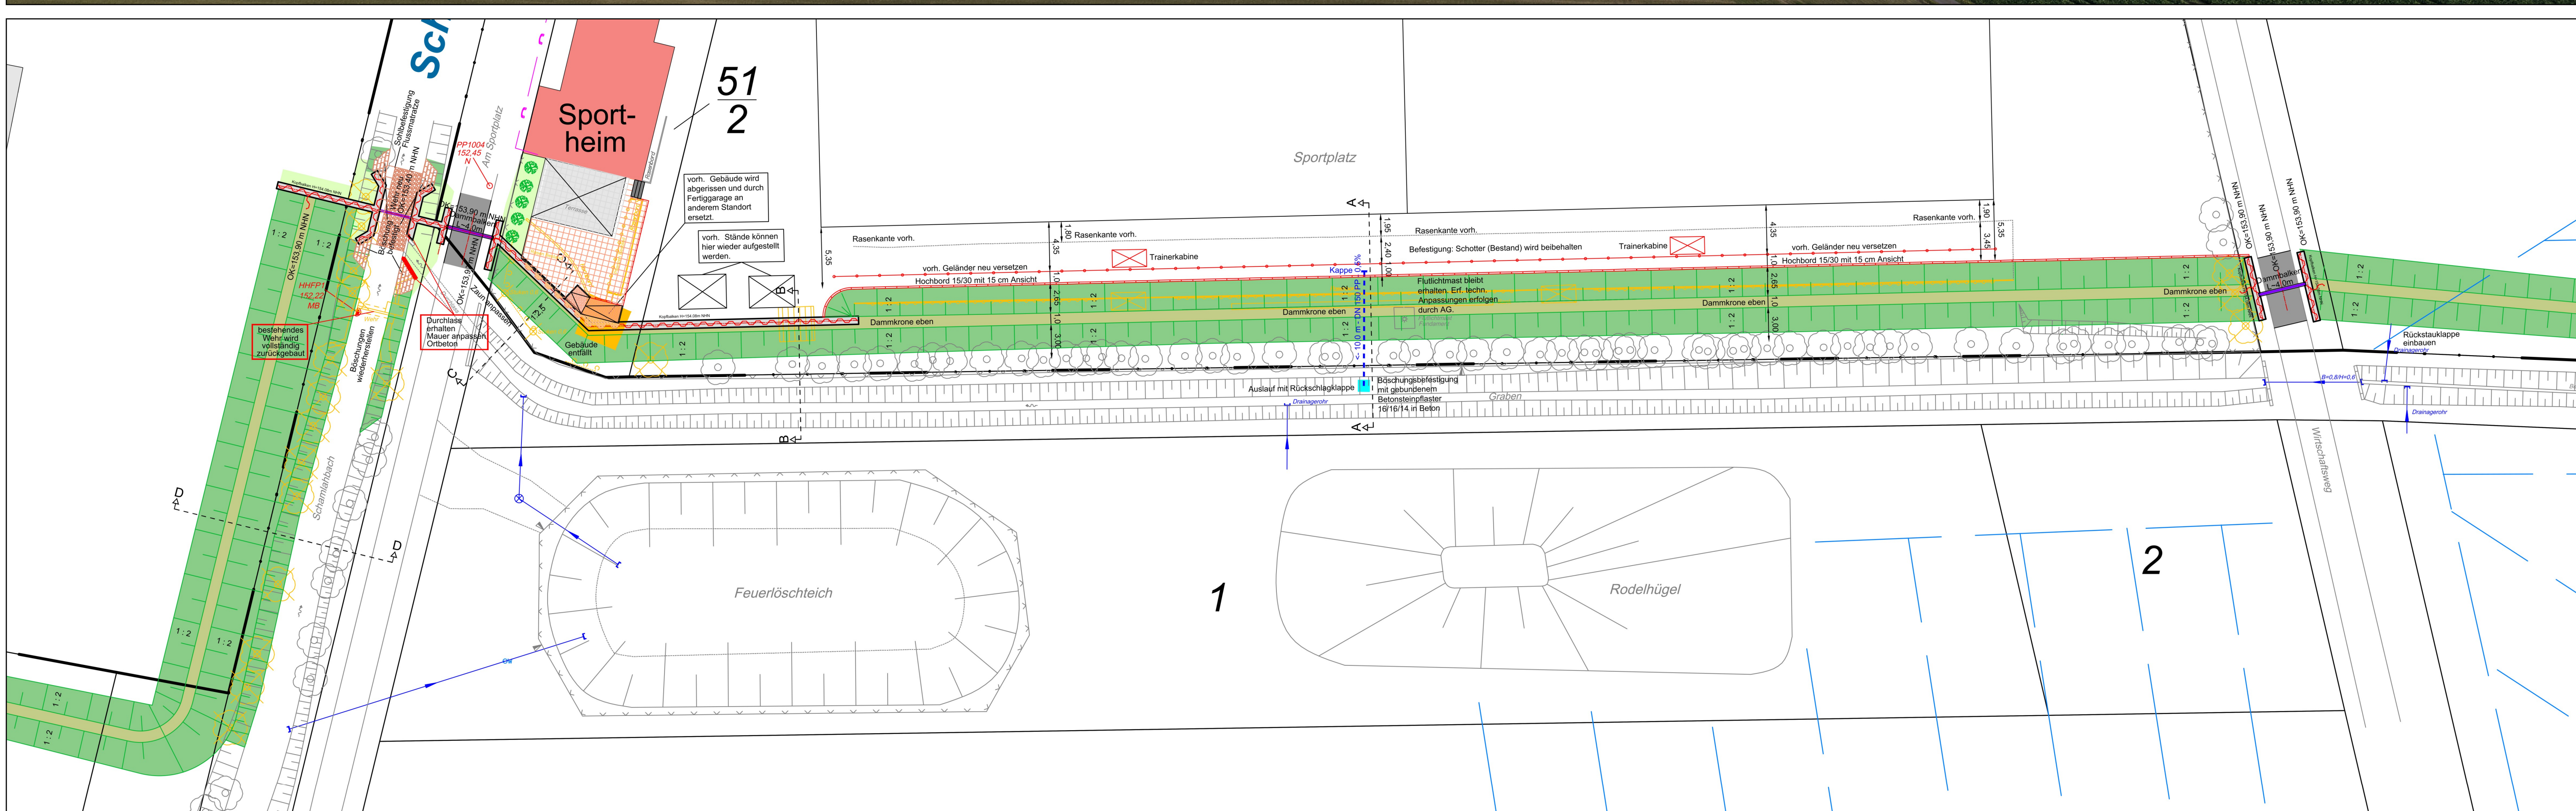

Wir bauen gemeinsam für Sie:

Projekträger und Bauherr



Wasserverband Harz-Heide
Horst 6
31226 Peine
Tel: 05171 / 9560

Planung und Baubegleitung




Ingenieurgesellschaft
Damer+Partner mbH & Co. KG
Kaiserstraße 2
38690 Goslar
Tel: 05324 / 77030

Bauausführung



STRATIE Bau GmbH
Neue Halberstädter Str. 58
38889 Blankenburg / Harz
Tel: 03944 / 9270

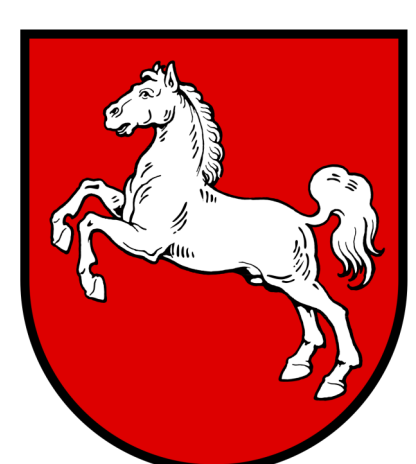

Unterstützt durch:
**Niedersächsisches Ministerium für
Umwelt, Energie, Bauen und Klimaschutz**

sowie
Stadt Goslar



Stadt Goslar